ANEXO II

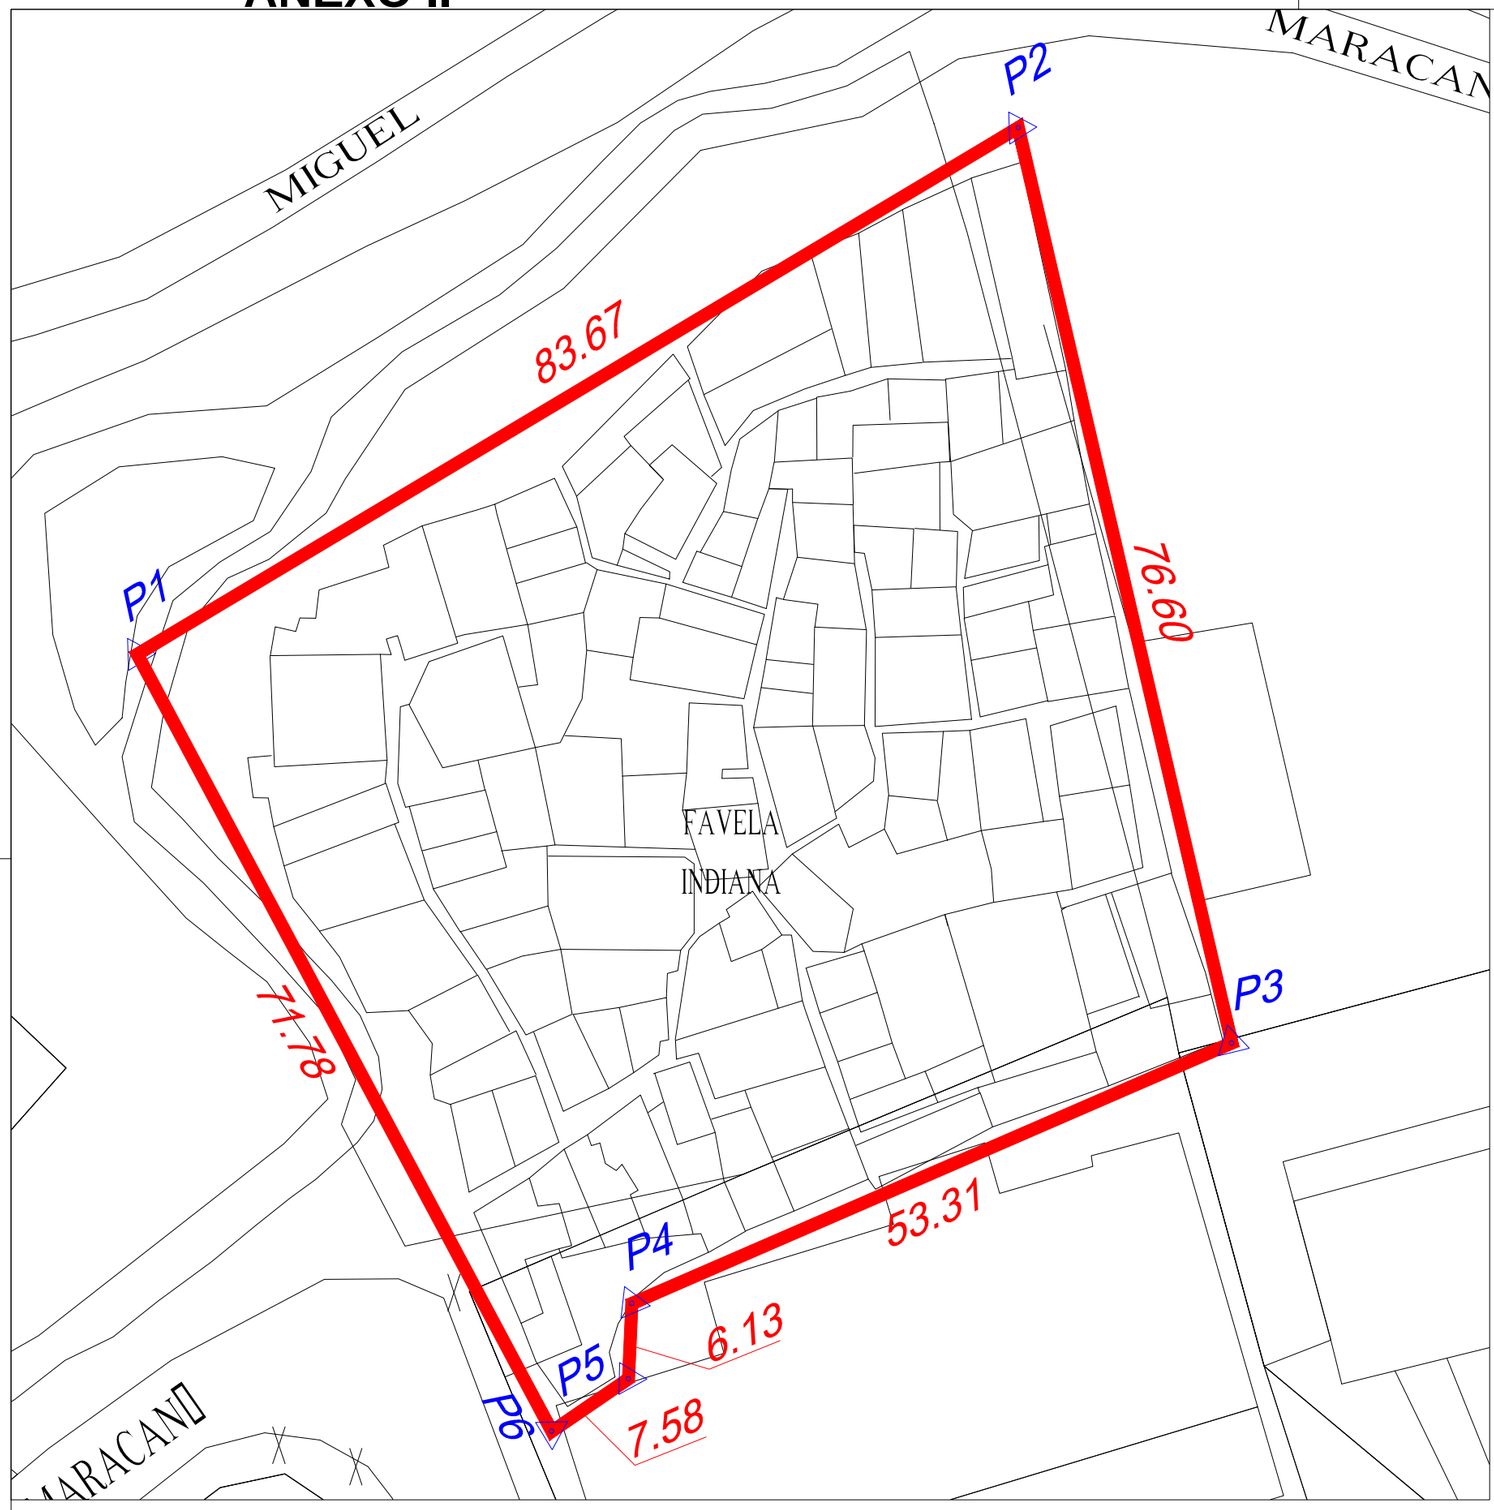

PLANTA DE SITUAÇÃO
ESC: 1/500

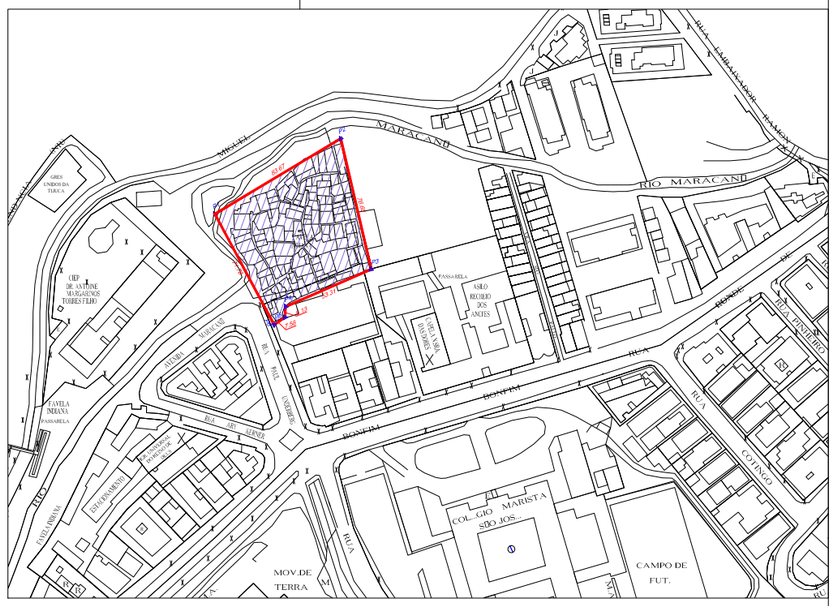

PLANTA DE LOCALIZAÇÃO
ESC: 1/35000

REQUERENTE:	DEFENSORIA PÚBLICA DO ESTADO DO RIO DE JANEIRO	
ENDEREÇO: RUA SÃO MIGUEL, INDIANA – TIJUCA – RJ		
TÍTULO DA PRANCHA: PLANTAS DE SITUAÇÃO E LOCALIZAÇÃO		FOLHA: A3
ARQUITETO DO NUTH: DANIEL MENDES MESQUITA DE SOUSA CAU: A137519-9	MATRÍCULA: 30947311	VISTO: OK
	DESENHISTA RESPONSÁVEL: THAIS MILEZE	VISTO: OK
NÚMERO DO CADASTRO: CAD01_006	DATA : 13/05/2019	ESCALA : INDICADA