


ANEXO – DELIMITAÇÃO EXISTENTE e ÁREA ACRESCIDA AO CORREDOR CULTURAL

APAC CORREDOR CULTURAL
DEC. 506/1984

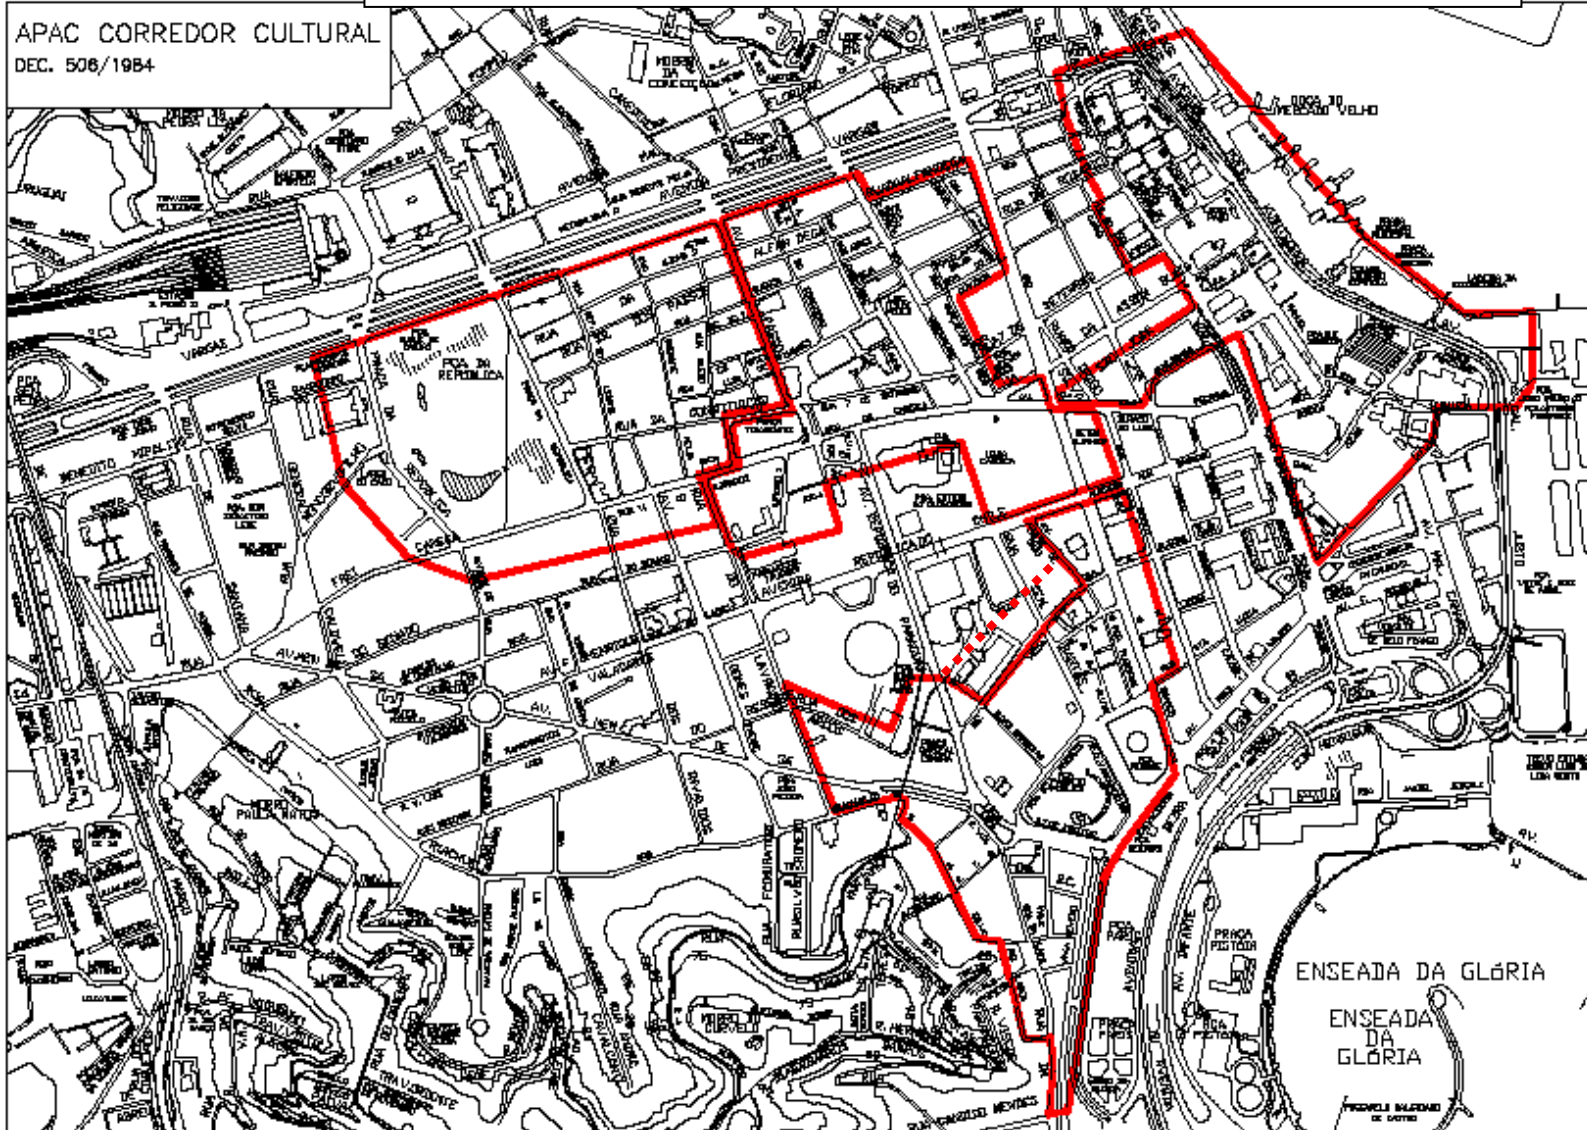

Legenda:

- Área acrescida ao Corredor Cultural
- Limites atuais do Corredor Cultural (Lei 506/1984)