


AP5


AP3

AP4

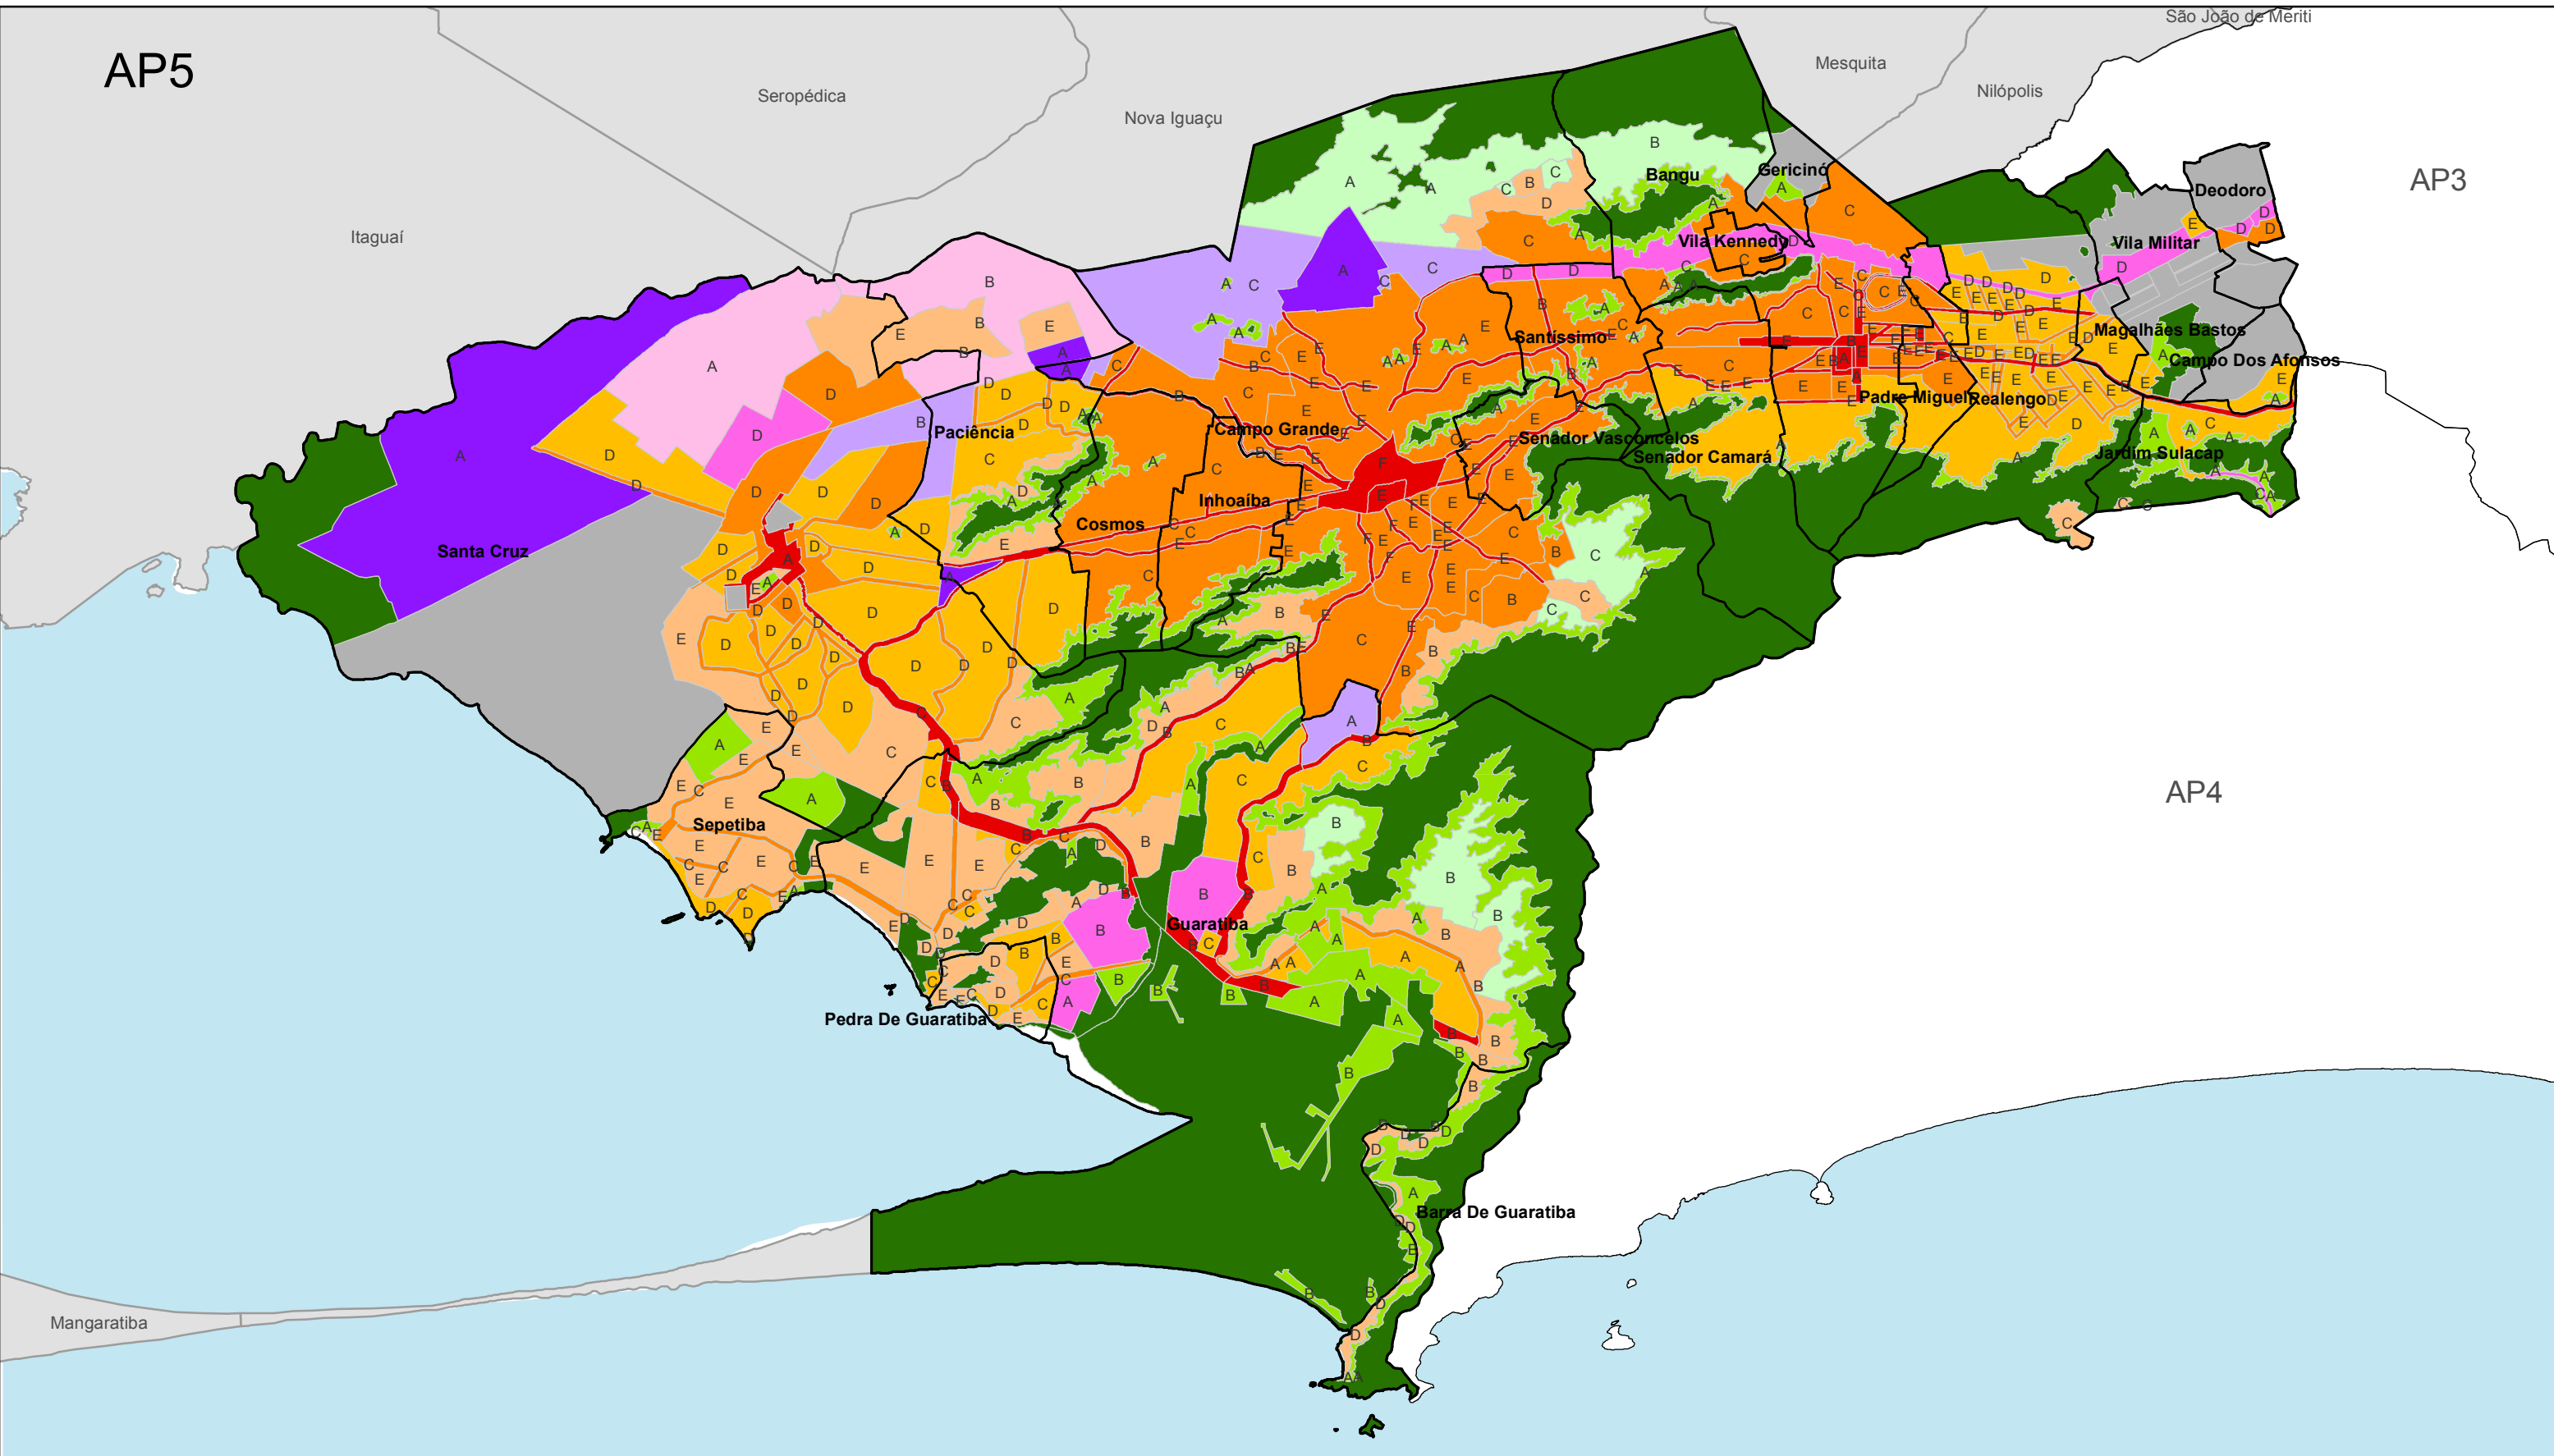

Legenda

ZCA1	ZRU1	ZRM2	ZCS	ZUPI	ZPP
ZCA2	ZRU2	ZRM3	ZCC	ZEI	ZOE
ZA	ZRM1	ZRM4	ZUM	ZDM	

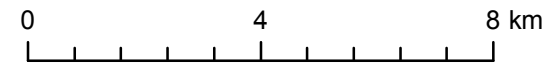

Anexo V: Zoneamento
Lei de Uso e Ocupação do Solo
Secretaria de Urbanismo,
Habitação e Infraestrutura

Sistema de Projeção Universal Transversa de Mercator (UTM)
South American Datum 1969
Fonte: Sistemas de Informações Urbanas do Rio de Janeiro (SIURB)