
ANEXO II
ITEM 1


ANEXO

REF.: AVENIDA DAS AMÉRICAS, S/Nº (ÁREA DO PAL 33293) - BARRA DA TIJUCA

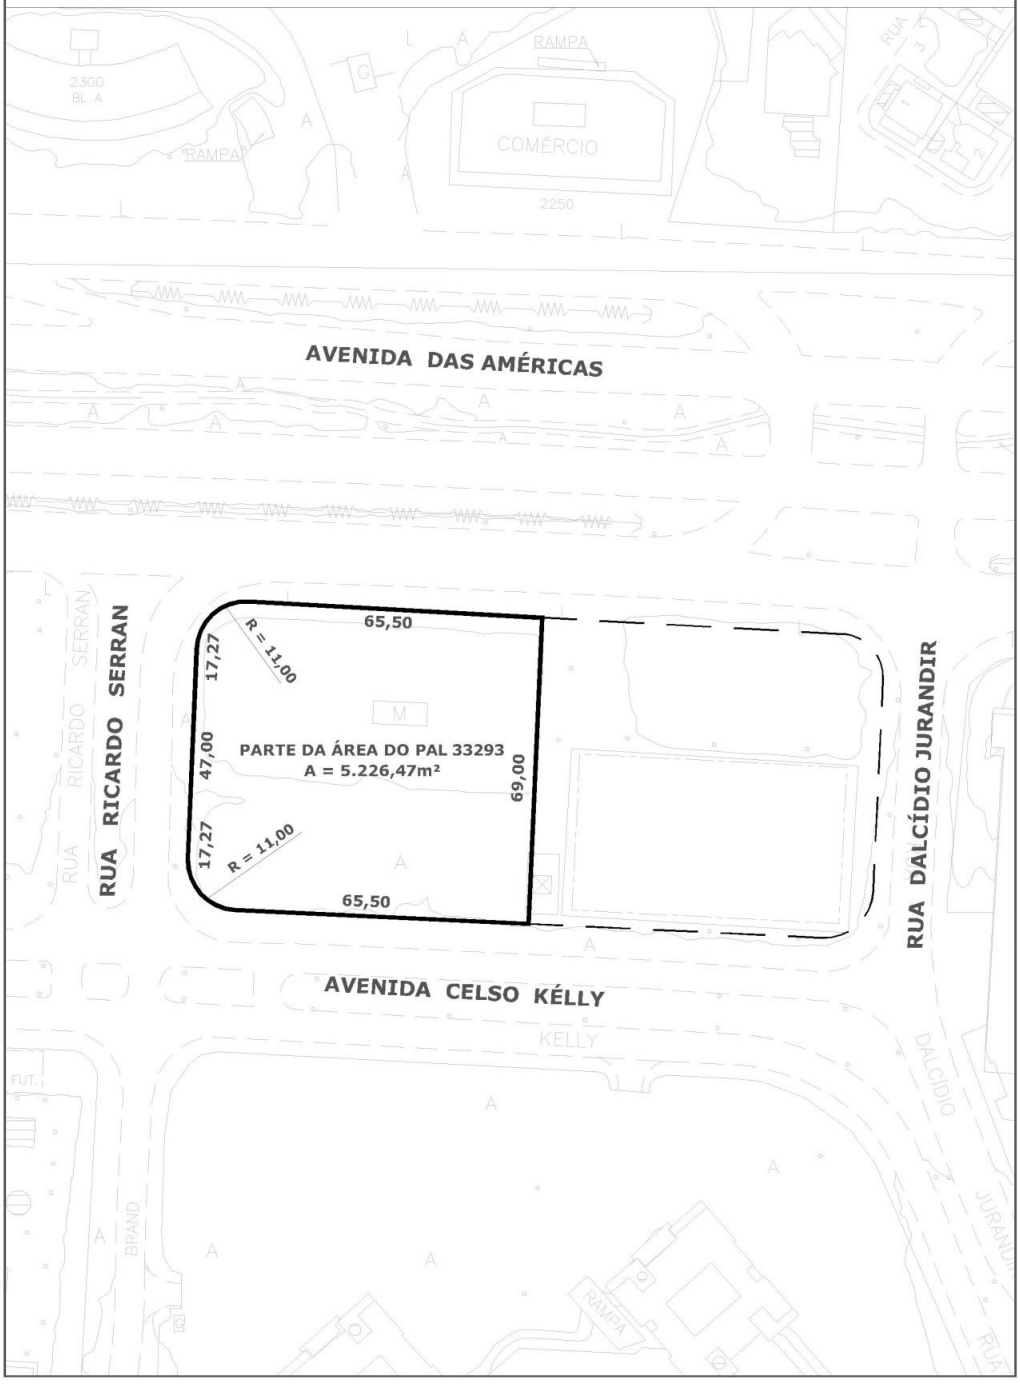

CROQUI CAT - 2021/0067


ANEXO II
ITEM 2

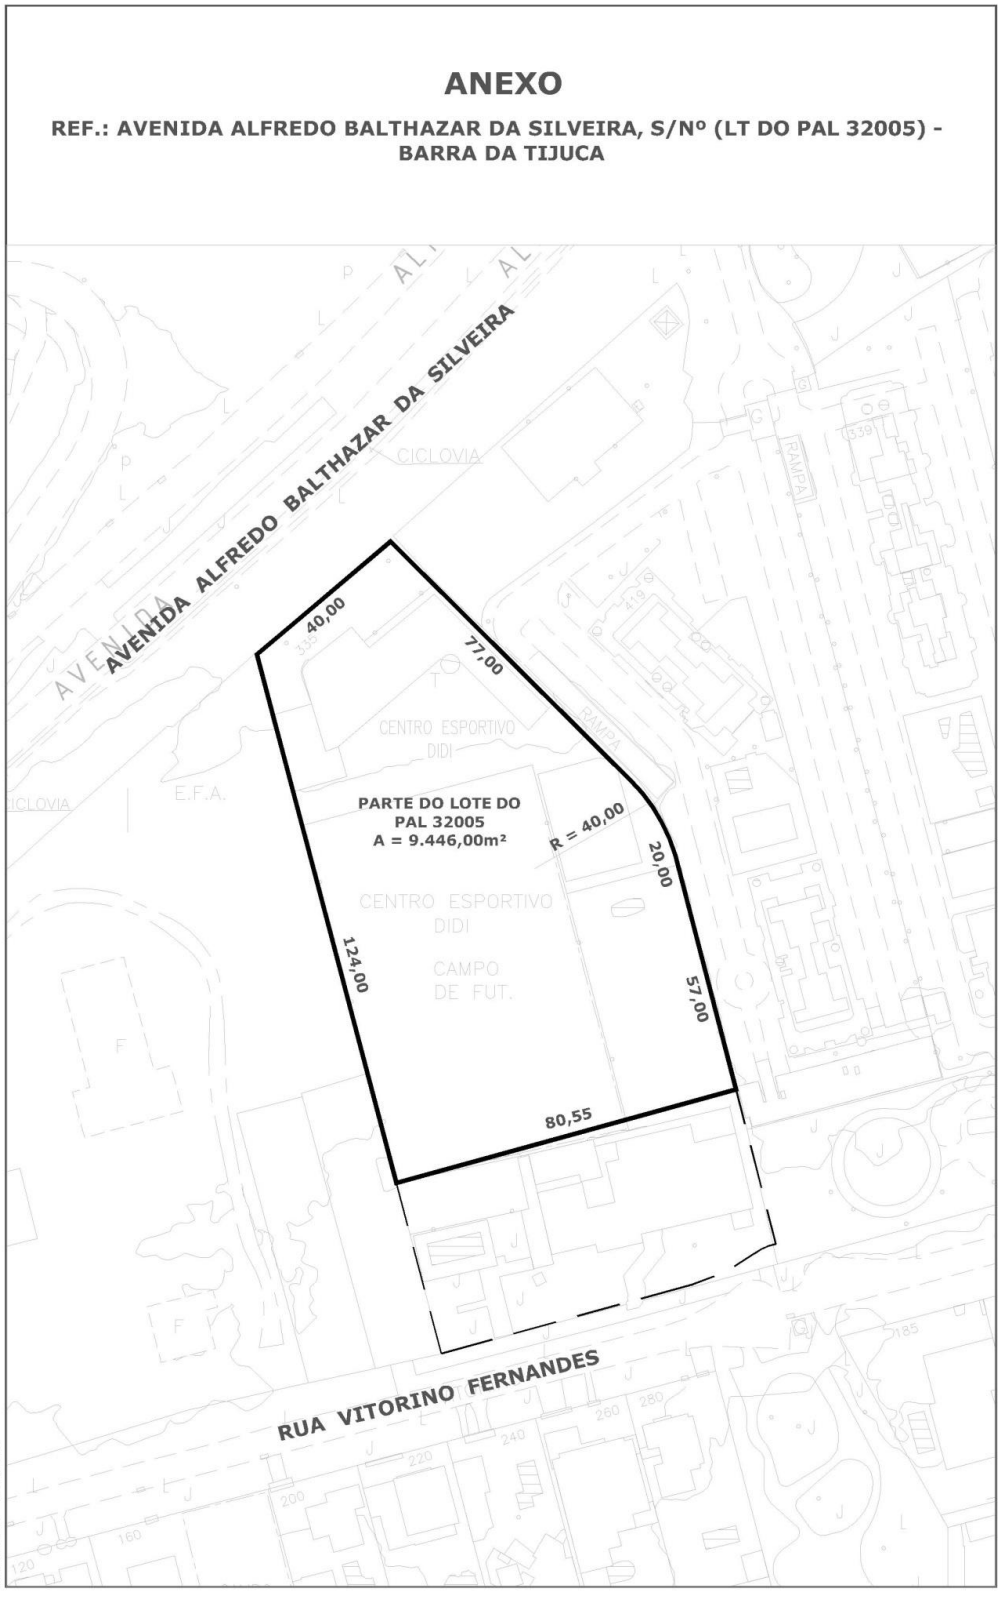

ANEXO II
ITEM 3

ANEXO

REF.: AVENIDA OCTÁVIO DUPONT, S/Nº (ÁREA DO PAL 31720) - BARRA DA TIJUCA

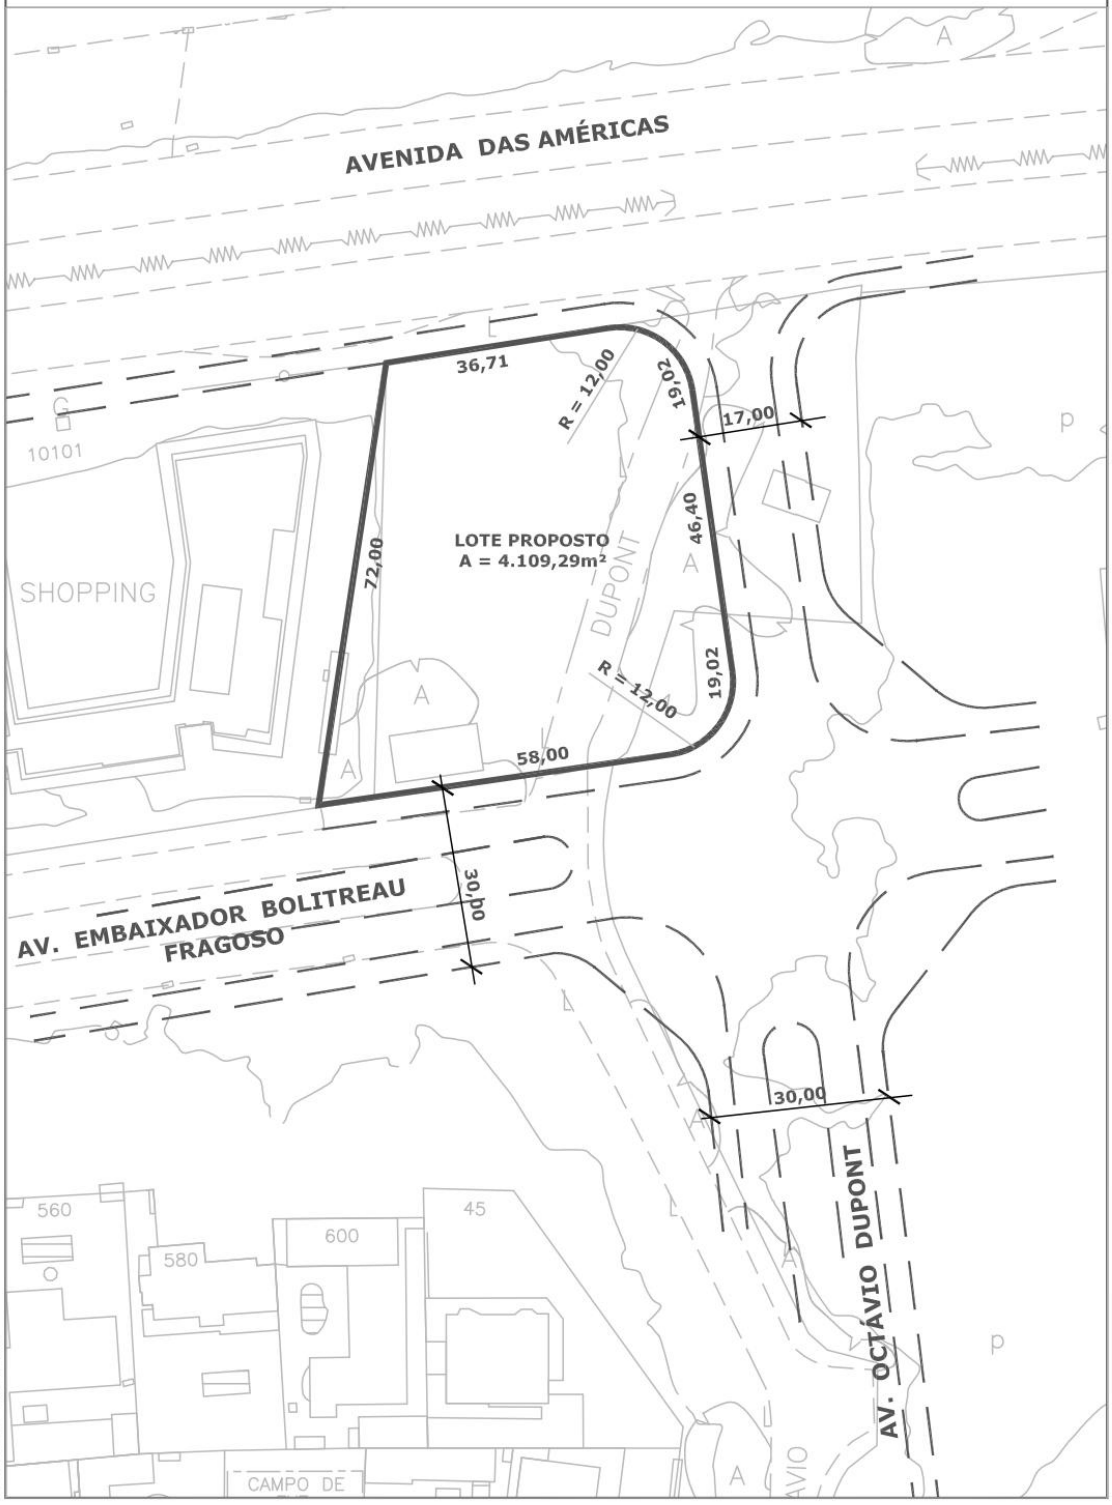


CROQUI CAT - 2021/0069


ANEXO II
ITEM 4

ANEXO

REF.: SERVIDÃO DE PASSAGEM 4 DO PAA 12.365 (ATUAL RUA WILFRED PENHA BORGES), S/Nº, LOTE DO PAL 48.187 - RECREIO DOS BANDEIRANTES

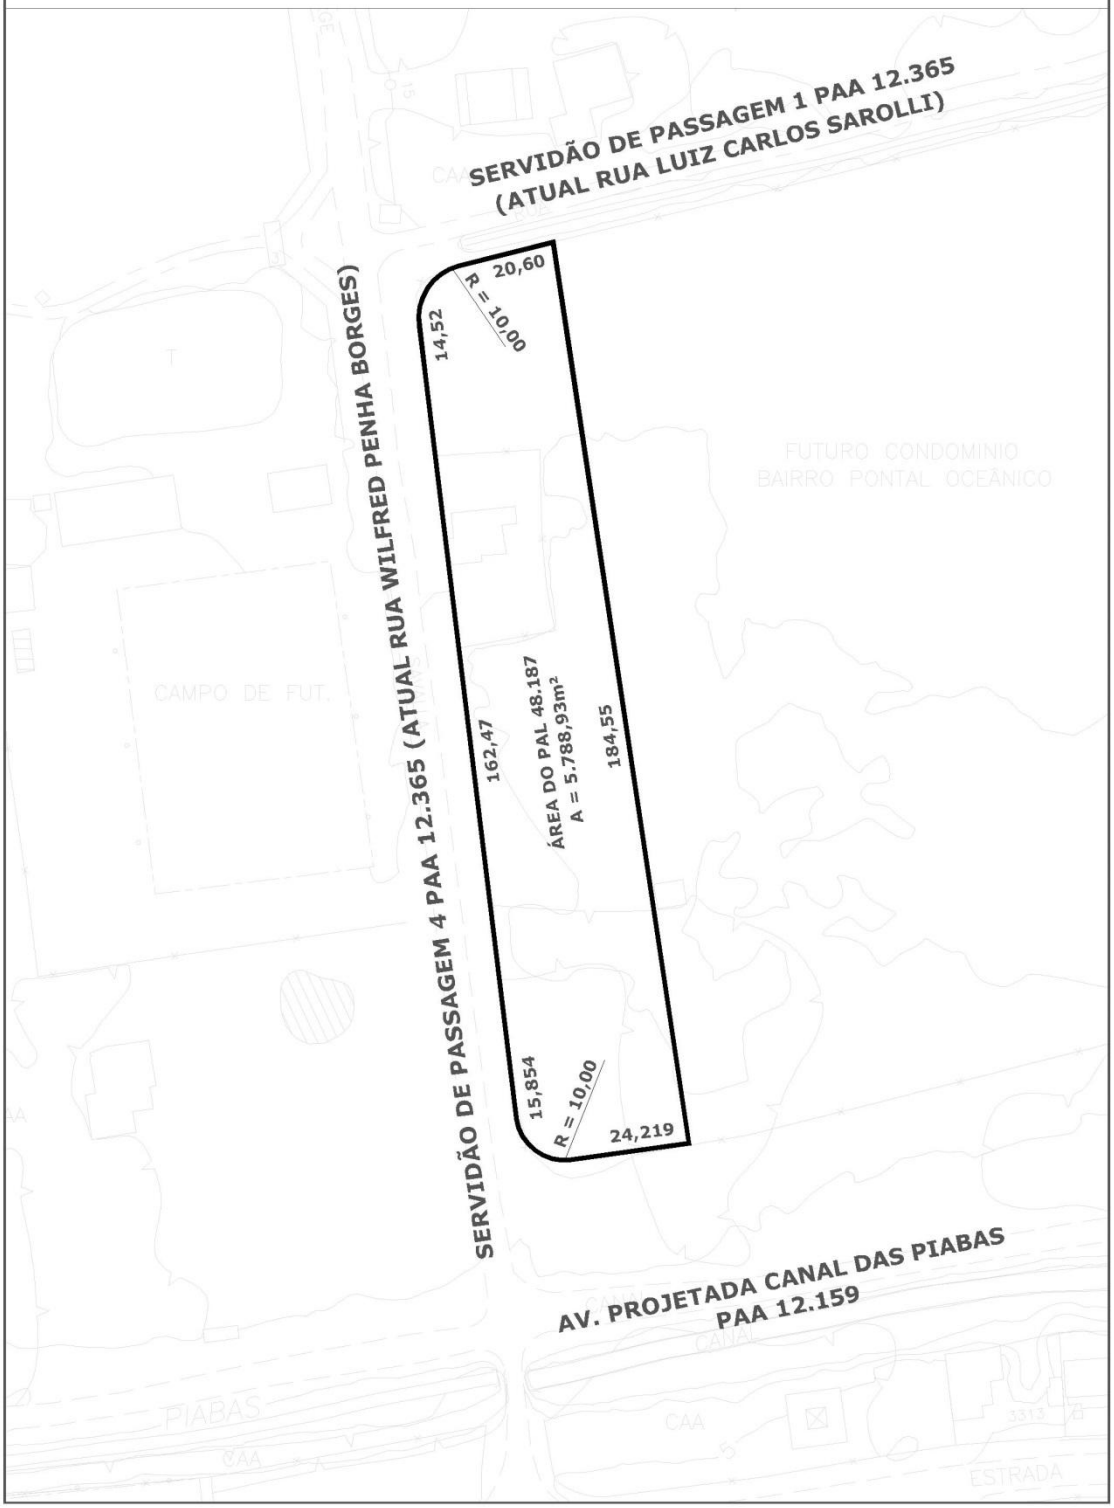


ANEXO II
ITEM 5

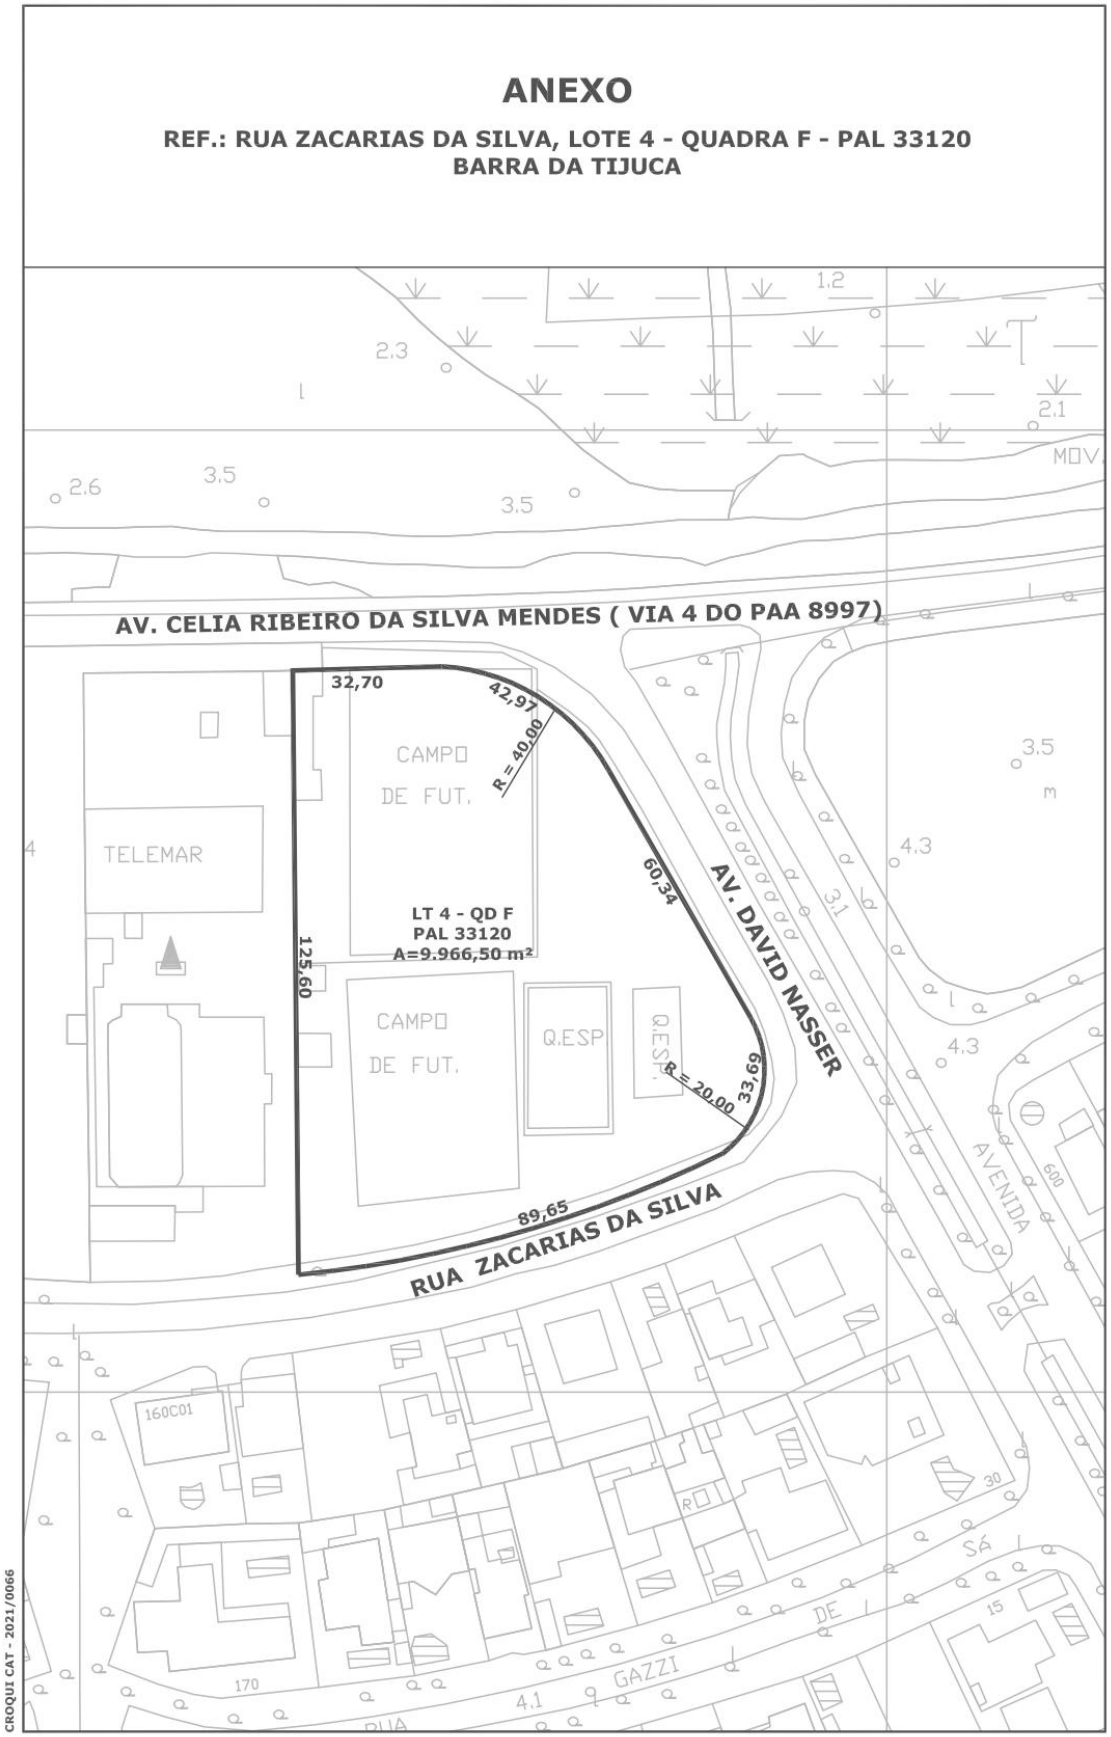


ANEXO II
ITEM 6

ANEXO


REF.: AVENIDA JORNALISTA RICARDO MARINHO, S/Nº (PARCELA DA ÁREA RETRATADA NO PAL 34115) - BARRA DA TIJUCA

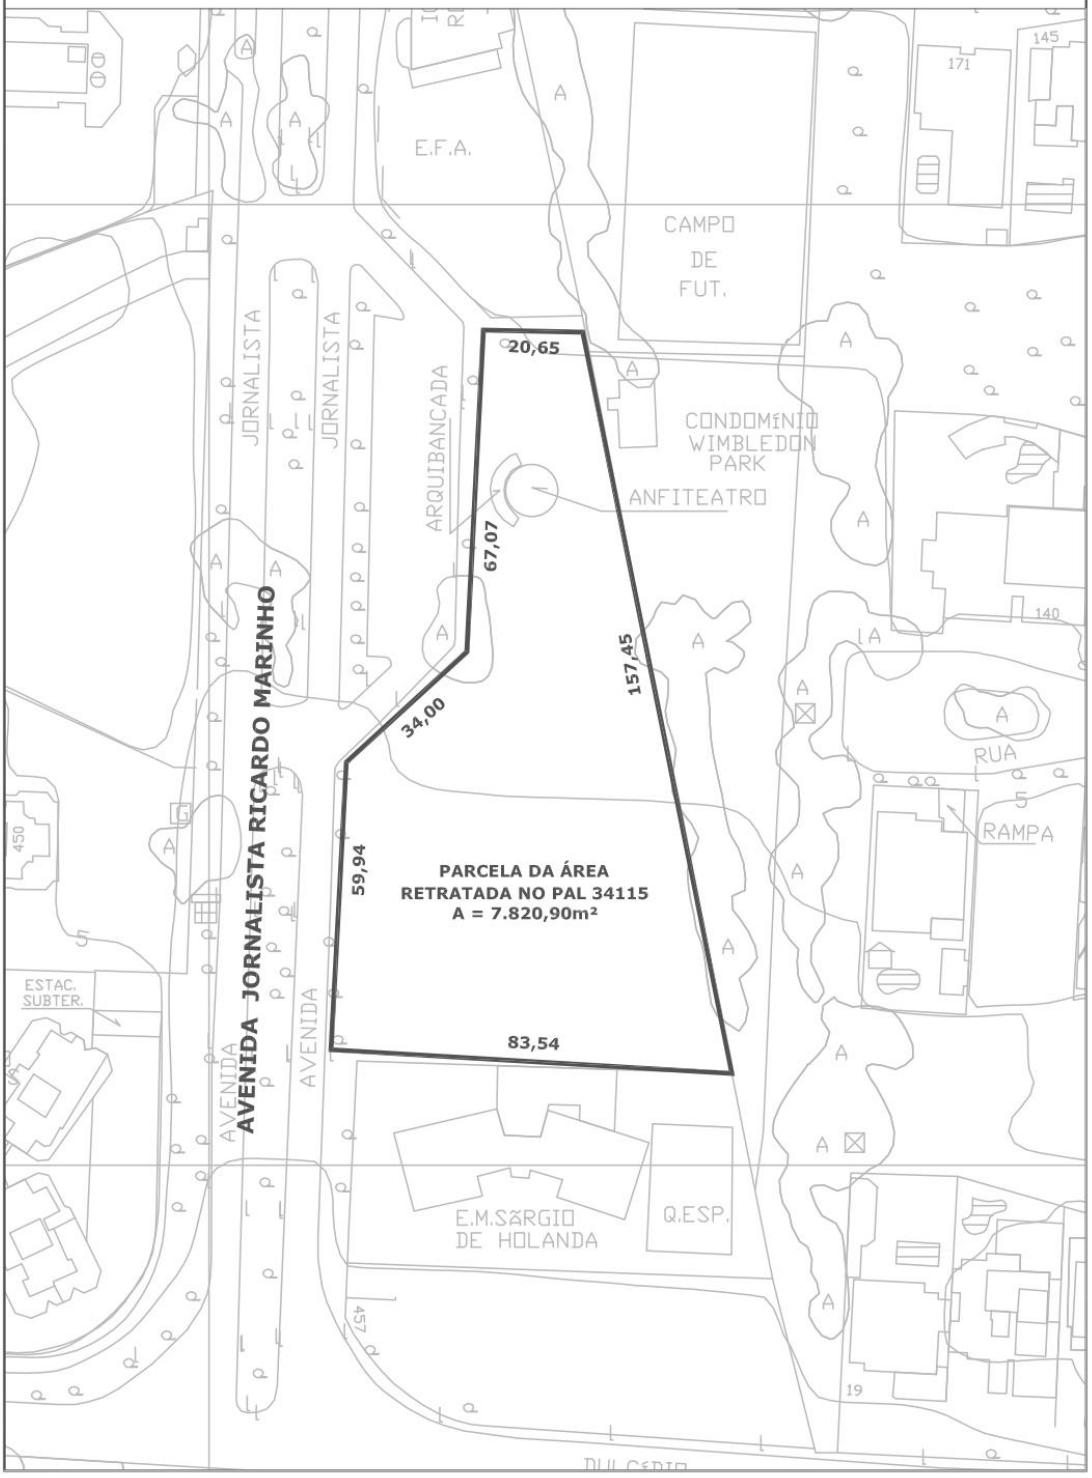


ANEXO II
ITEM 7

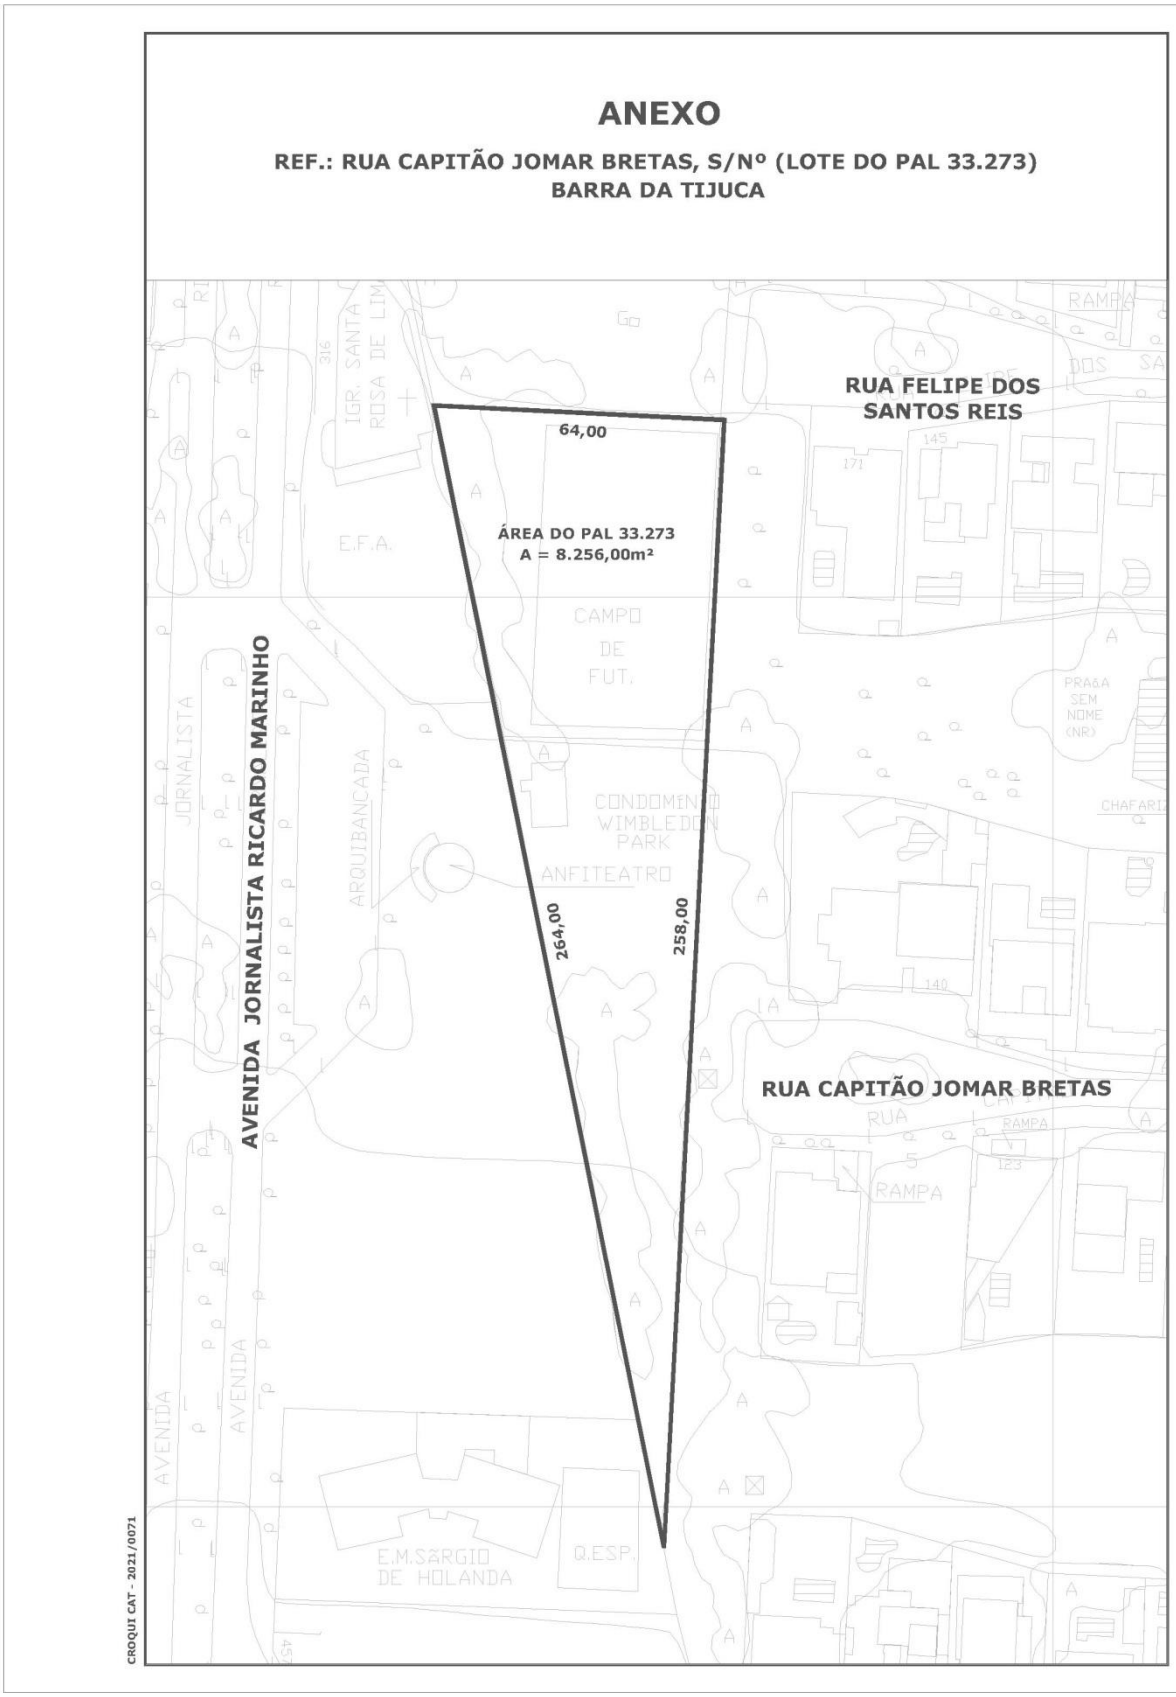


ANEXO II
ITEM 8

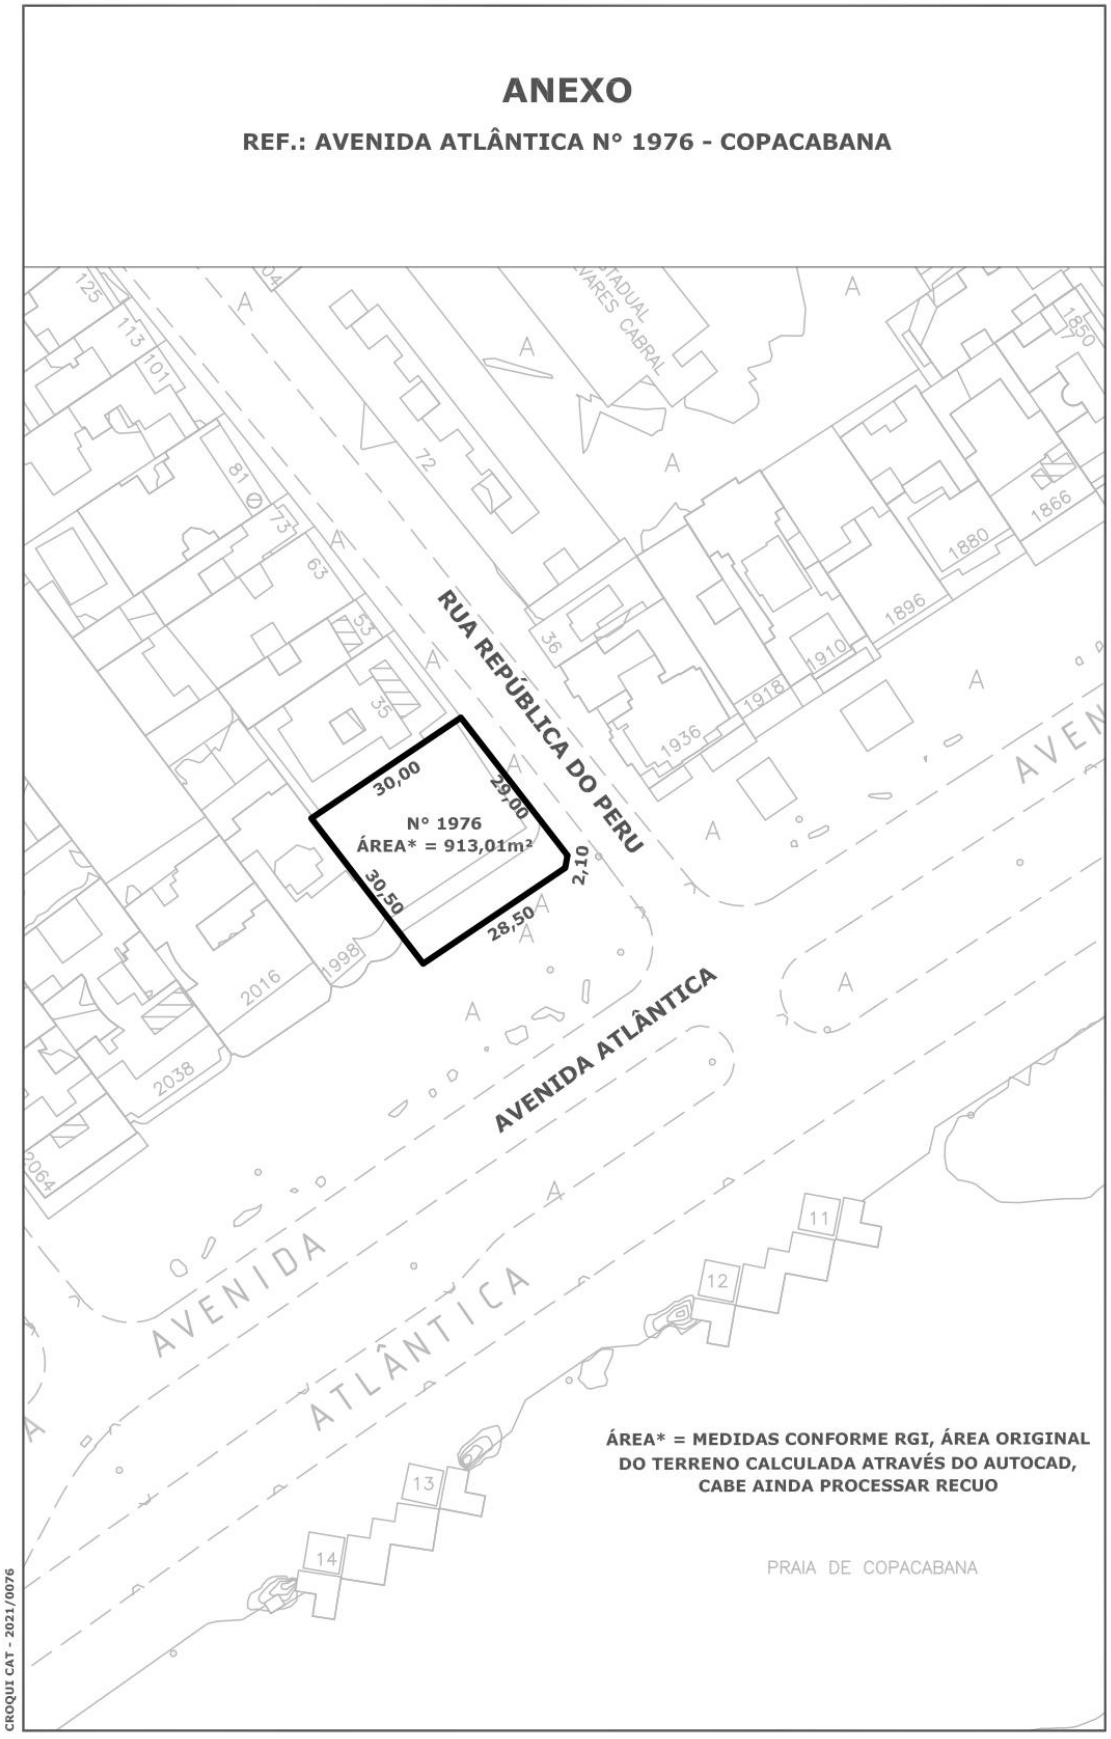

ANEXO II
ITEM 9

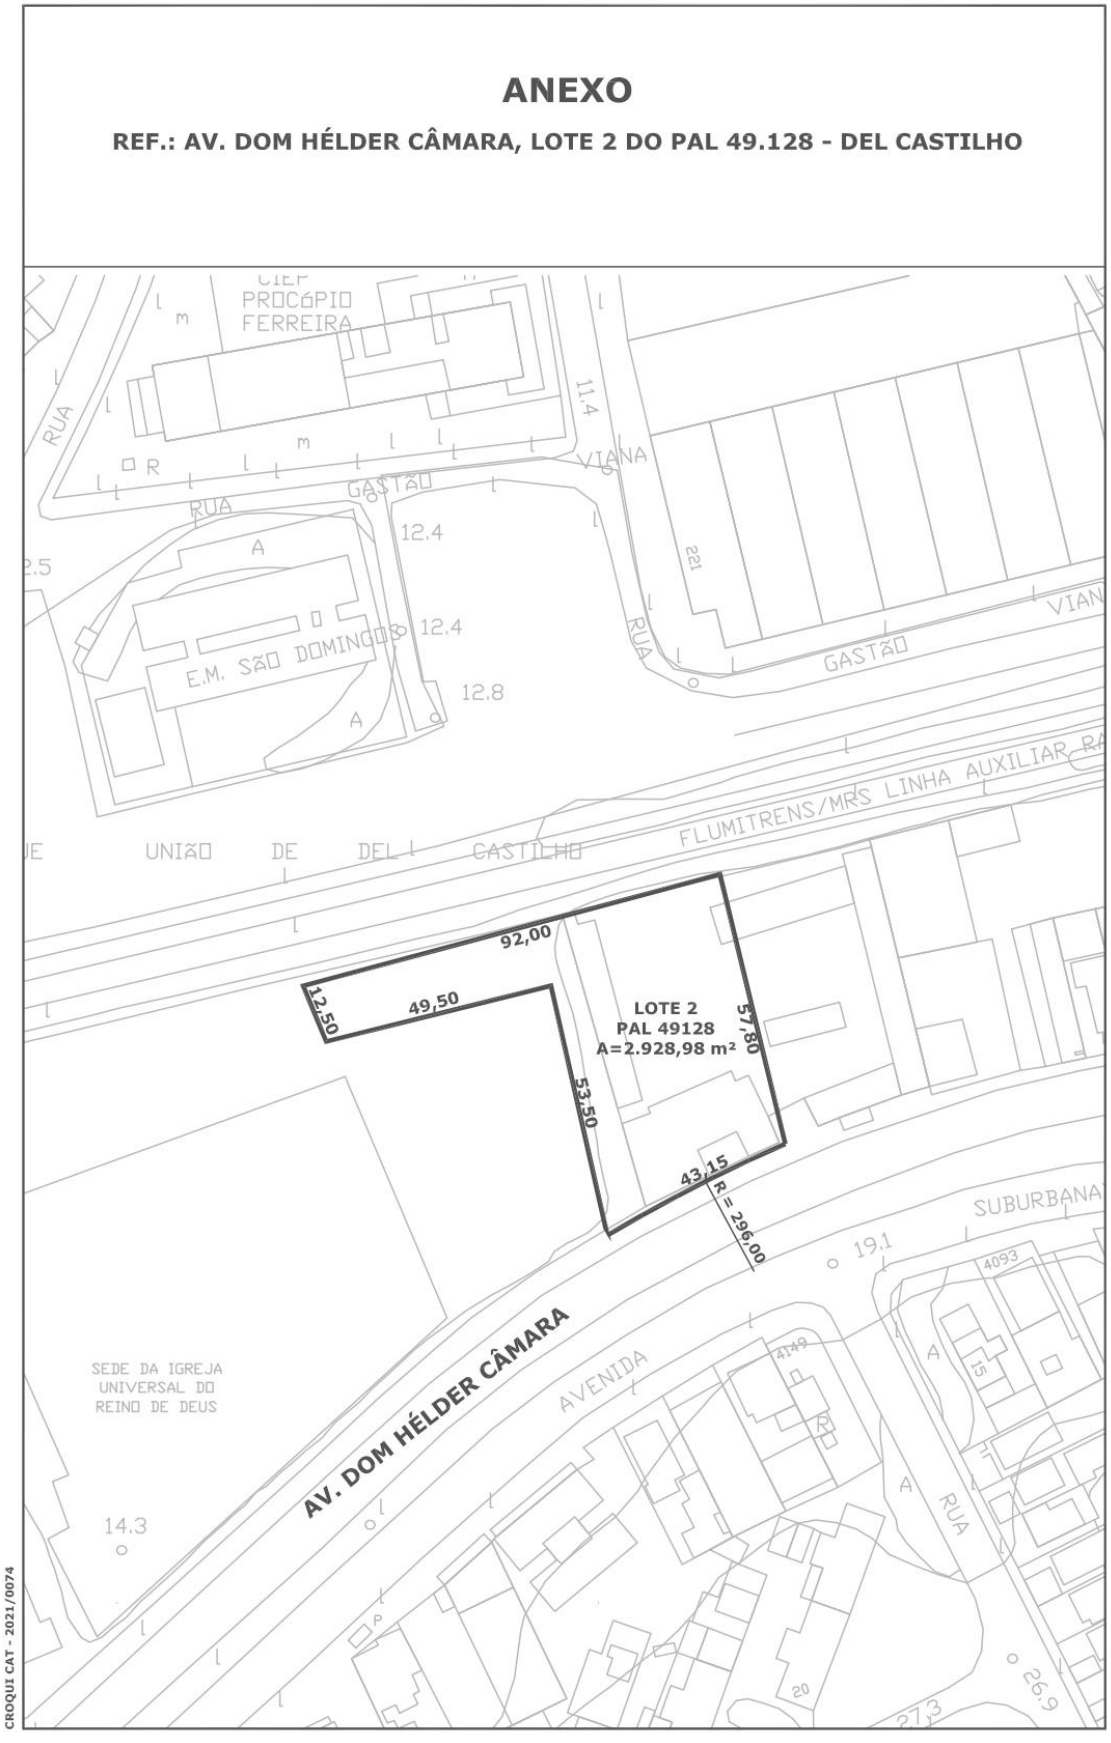


ANEXO II
ITEM 10

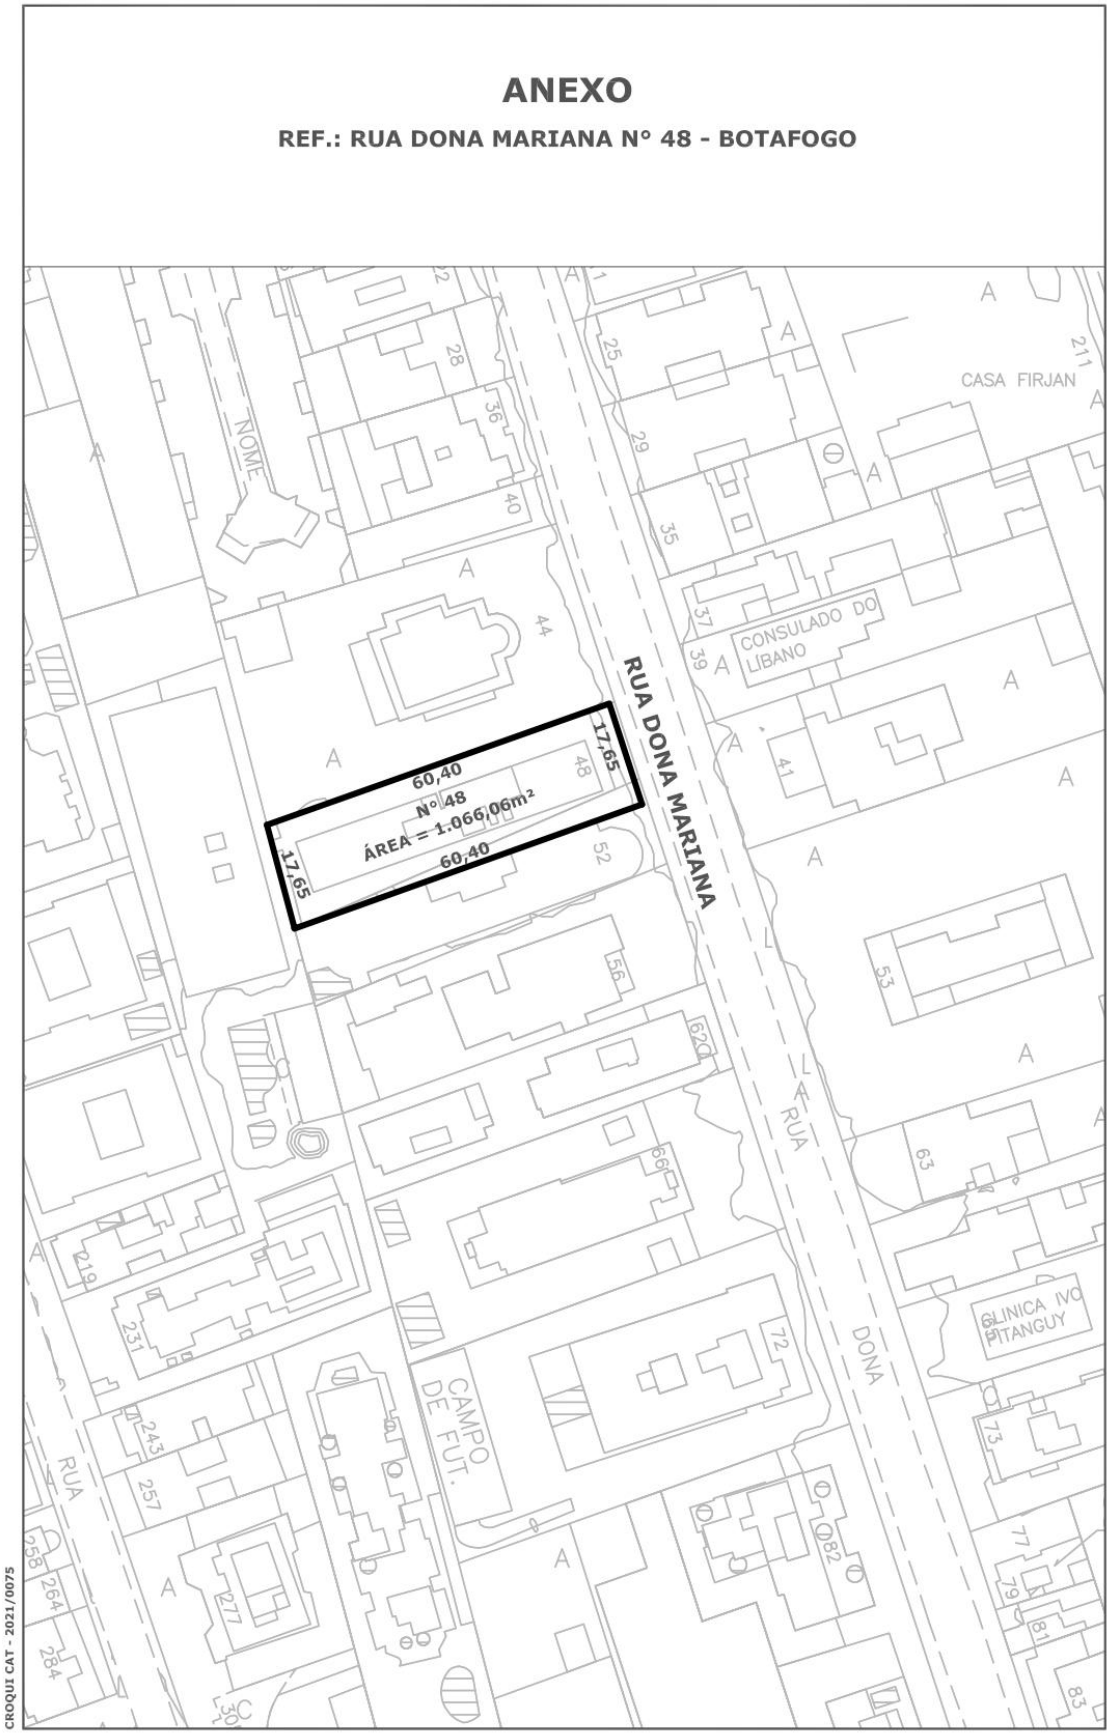

ANEXO II
ITEM 11

ANEXO

REF.: RUA DONA MARIANA, Nº 63 - BOTAFOGO

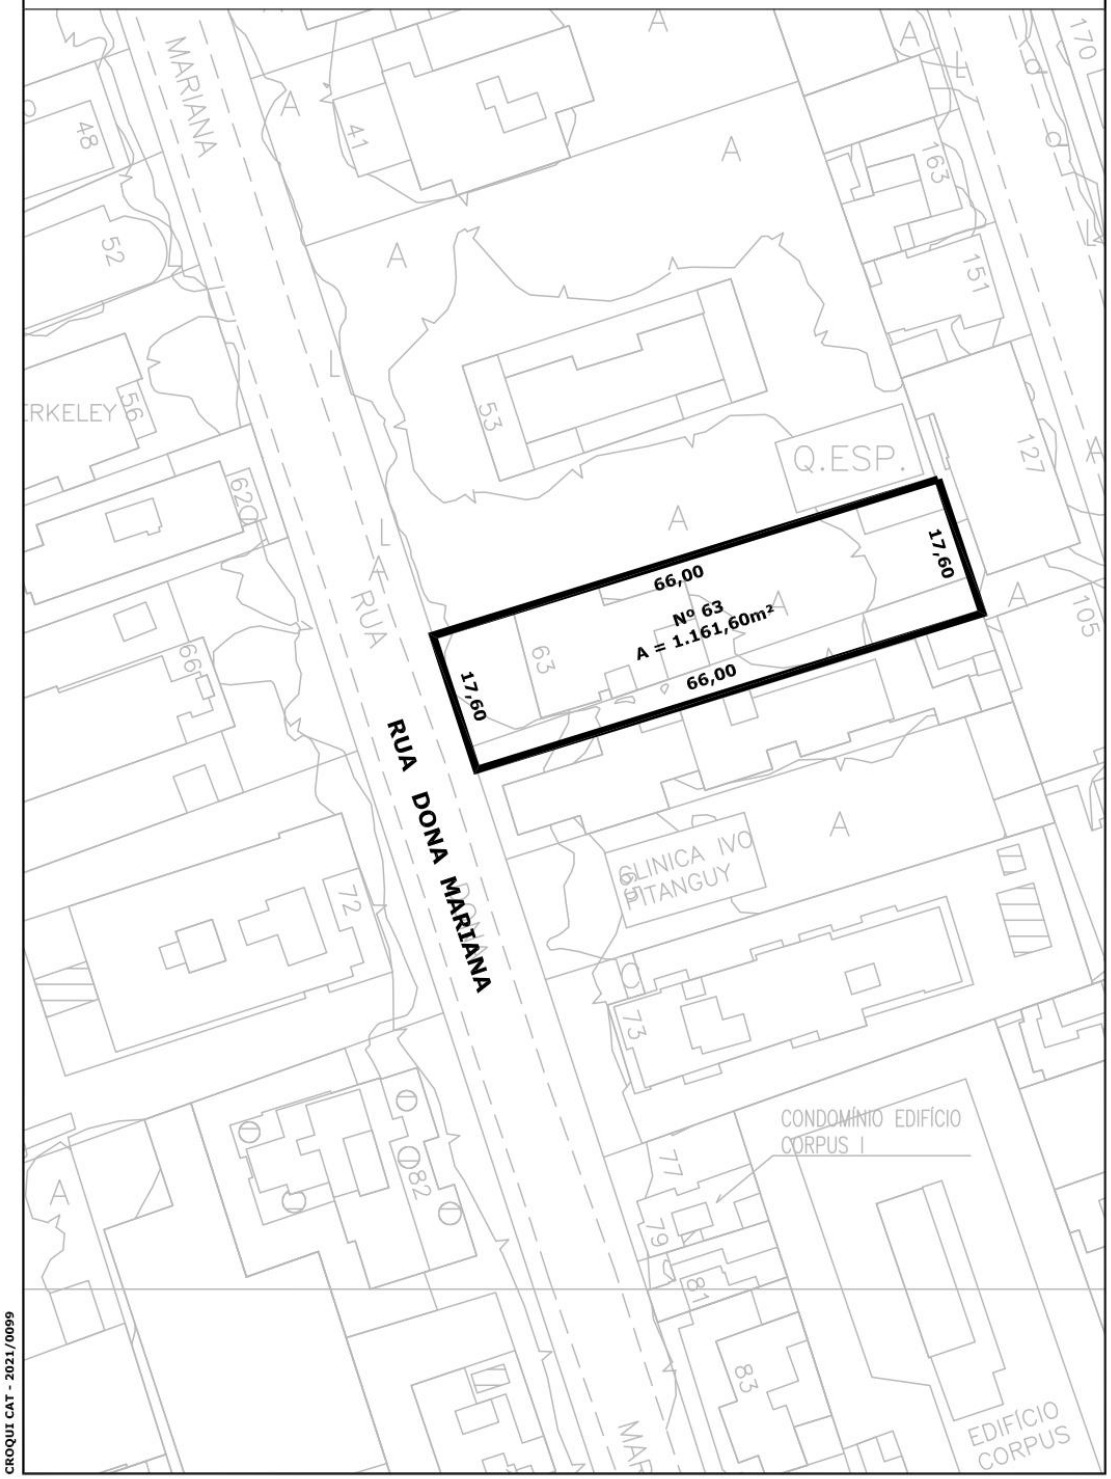


CROQUI CAT - 2021/0099

ANEXO II
ITEM 12


ANEXO

REF.: RUA CORCOVADO, Nº 213 - JARDIM BOTÂNICO

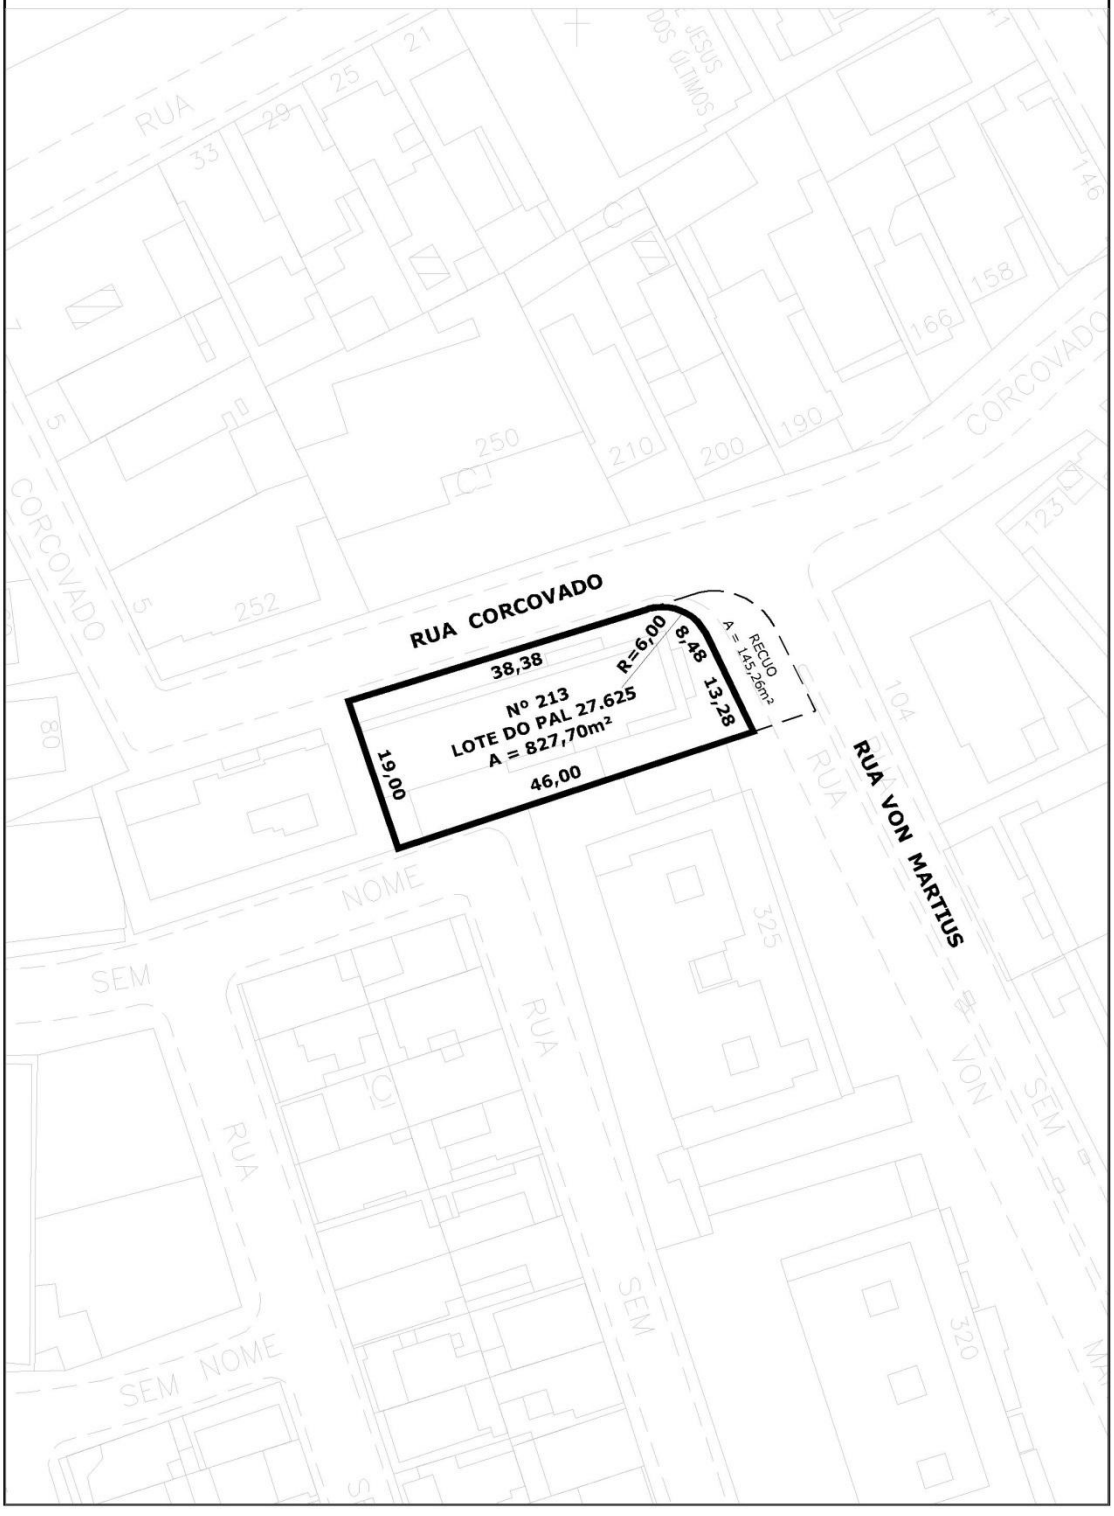

CROQUI CAT - 2021/0100

ANEXO II
ITEM 13

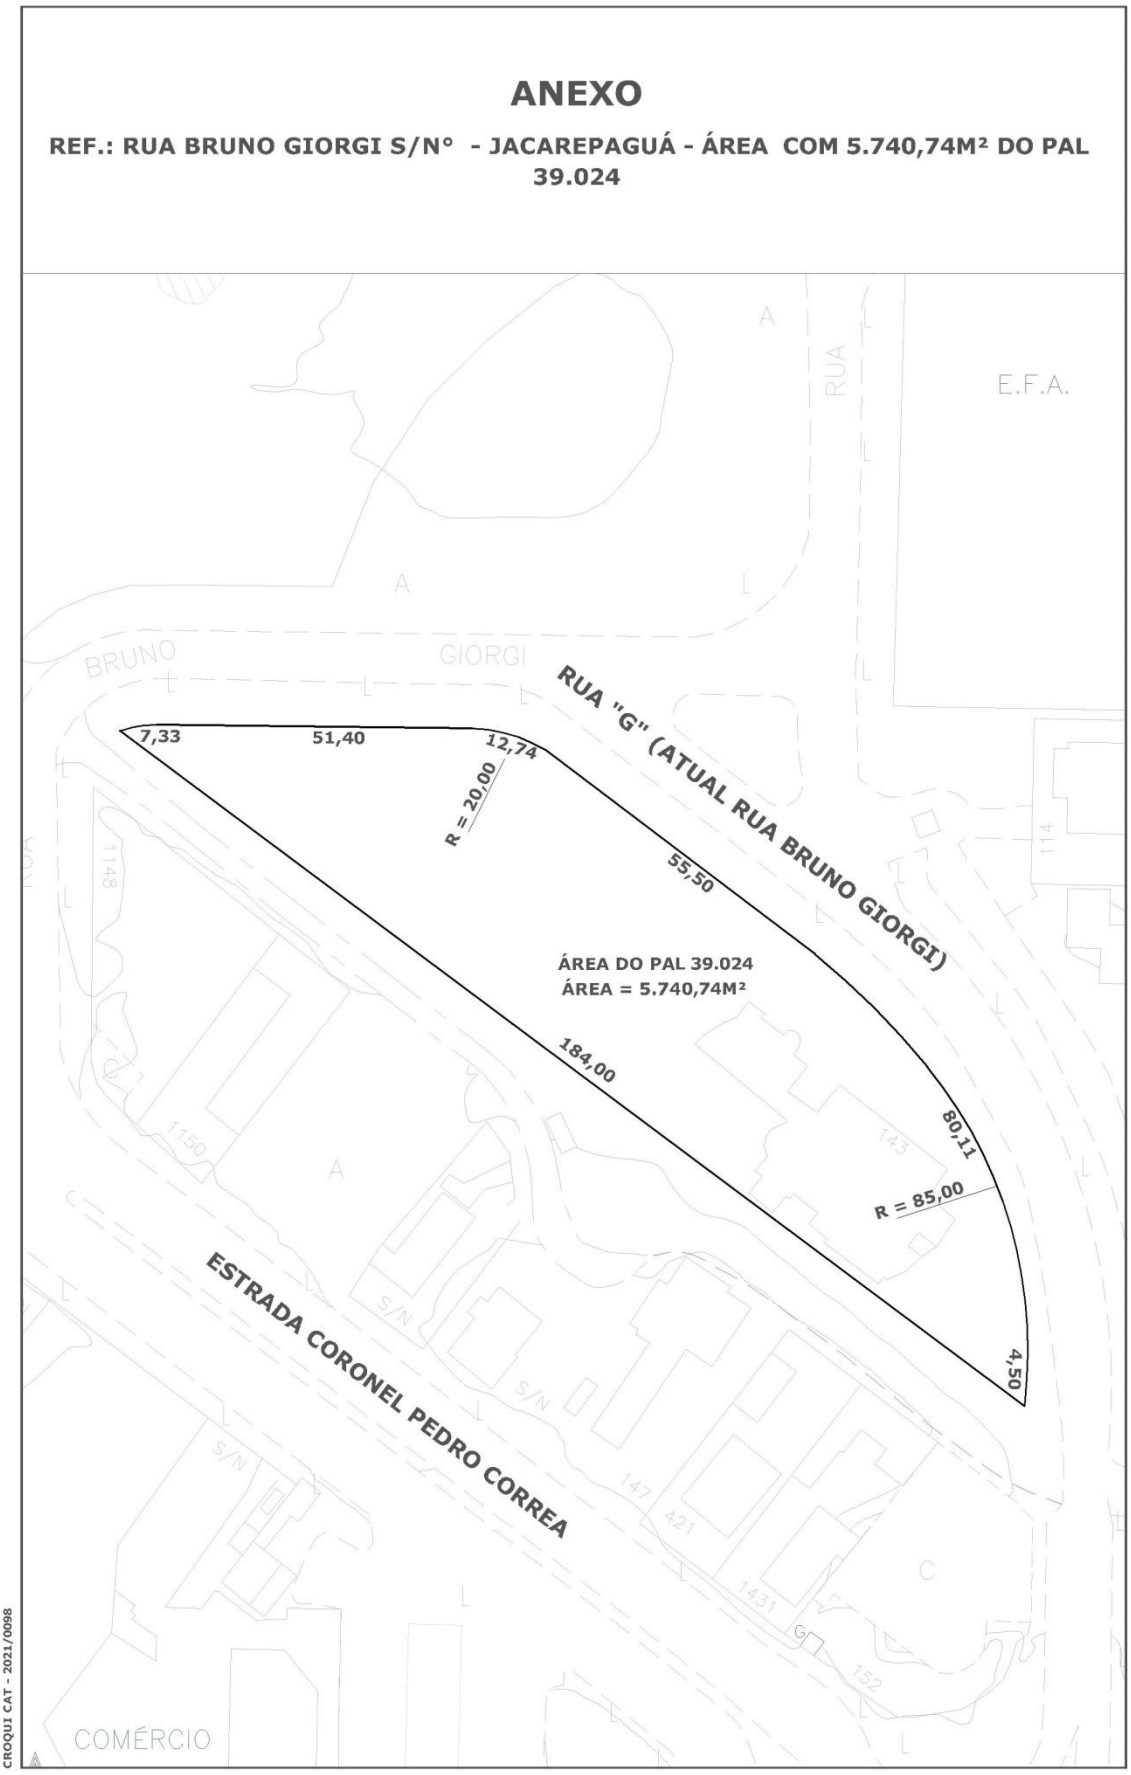


ANEXO II

ANEXO II
ITEM 14

ANEXO

REF.: AV. SOBRAL PINTO (ANTIGA AV. CANAL DE MARAPENDI), S/Nº
LOTE DO PAL 46.355 - BARRA DA TIJUCA

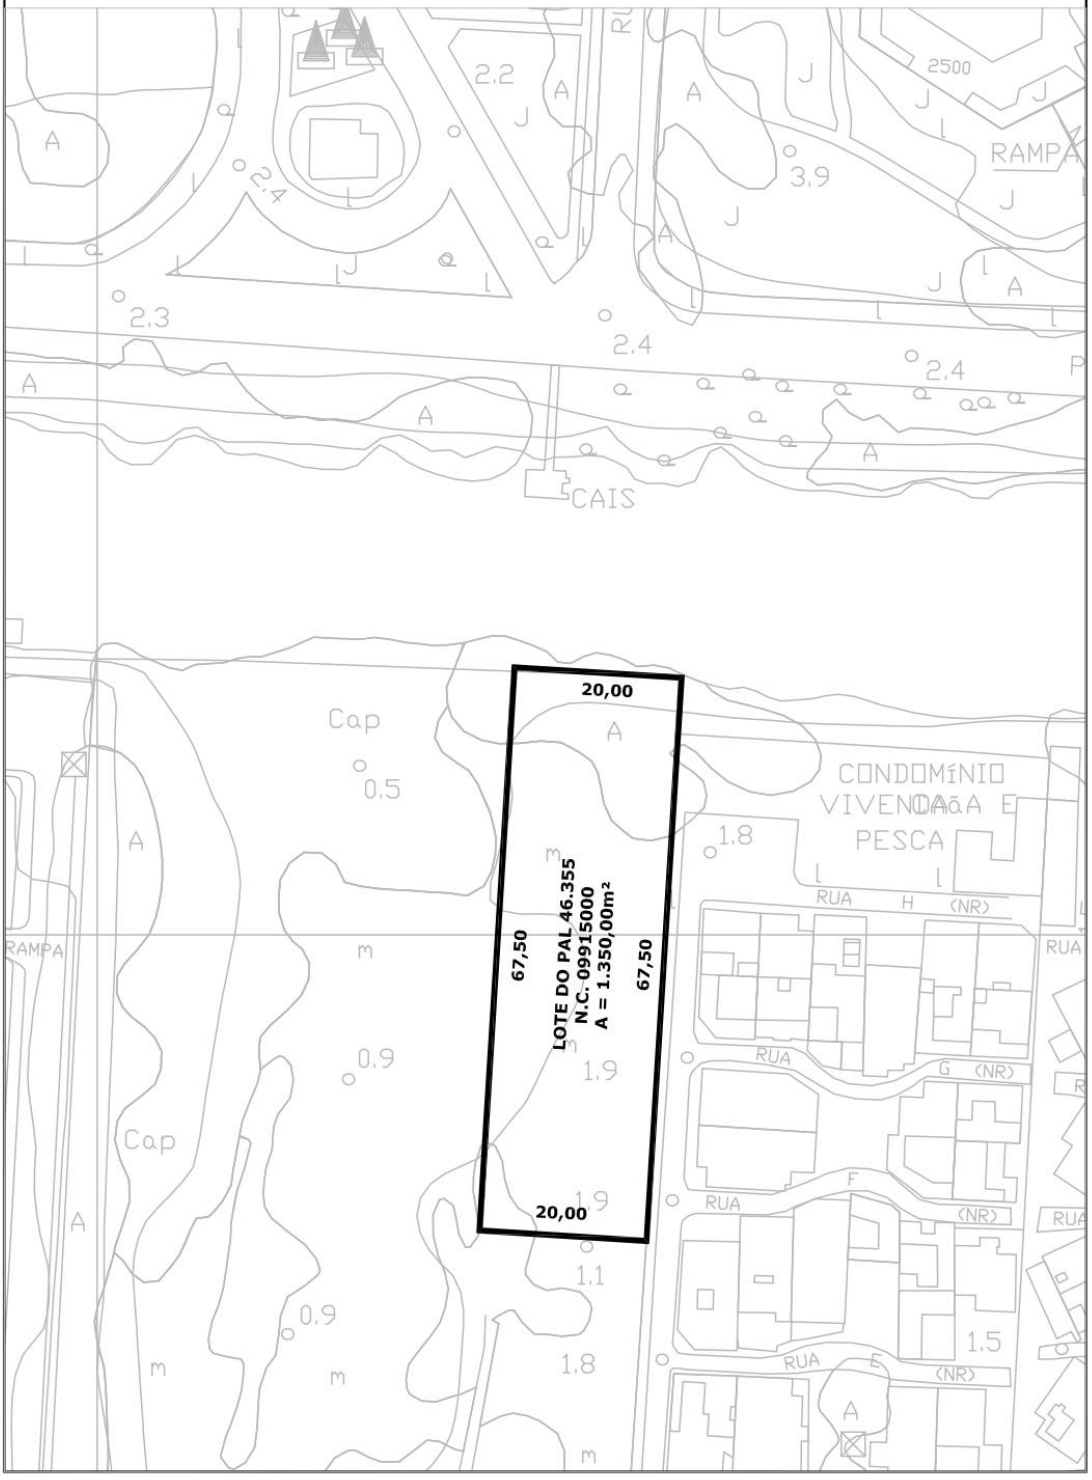


CROQUI CAT - 2021 / 0111K

ANEXO II
ITEM 15

ANEXO

REF.: RUA ULYSSES GUIMARÃES, LOTE 1 - QD 10 - PAL 48150 - CIDADE NOVA

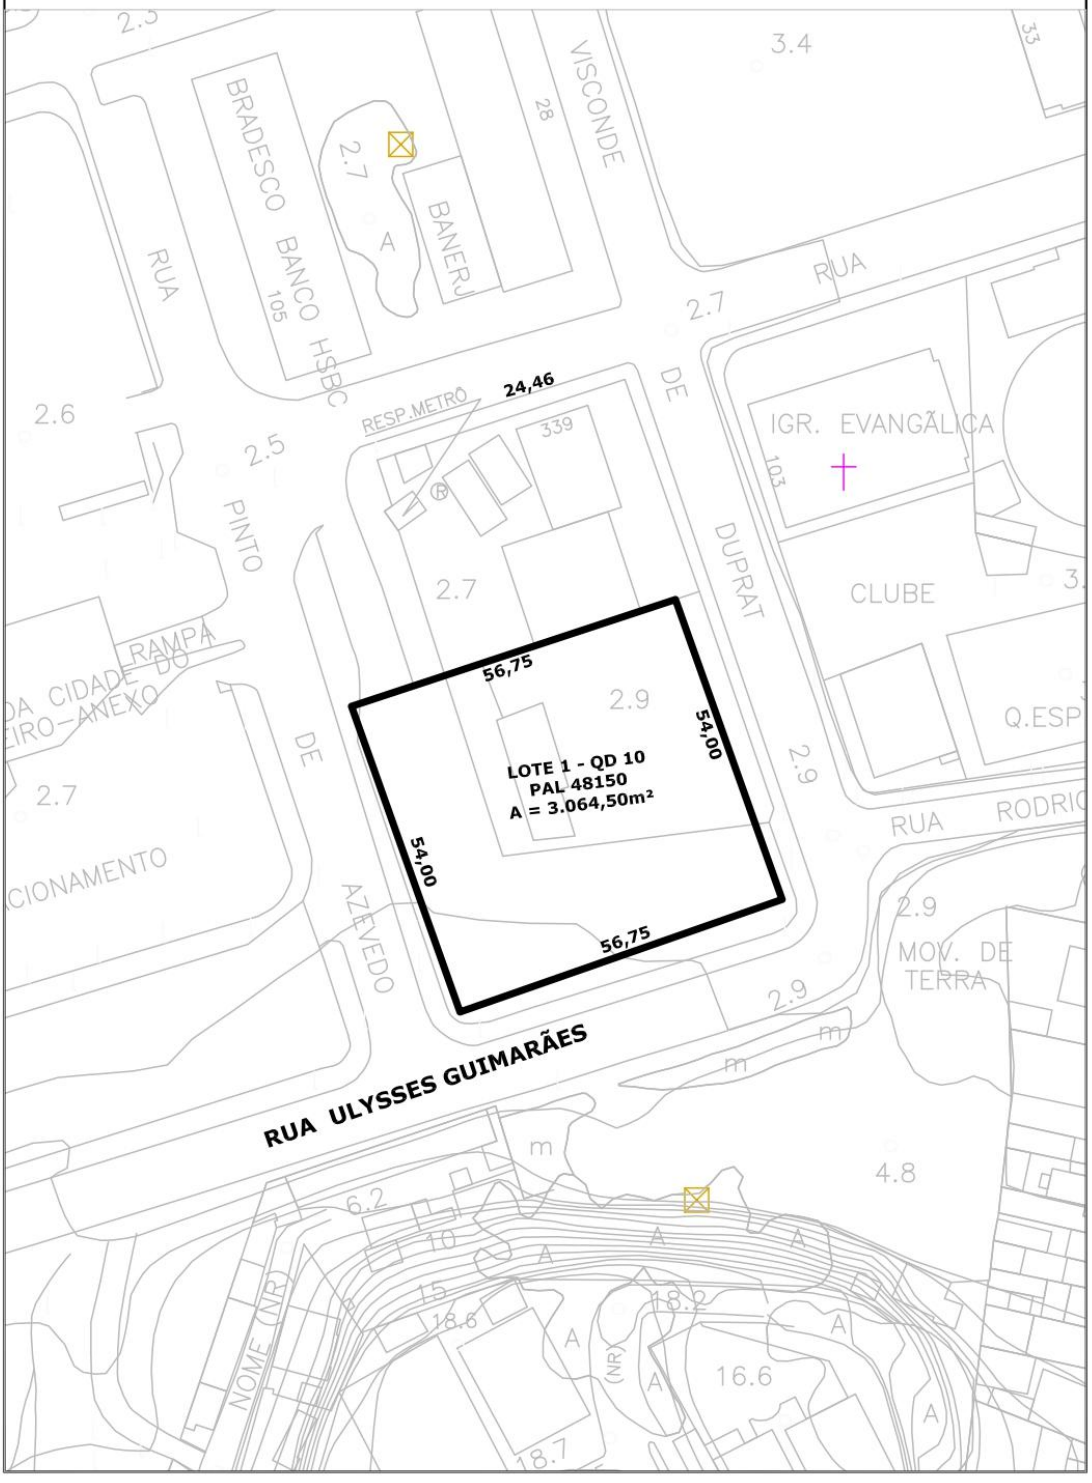

CROQUI CAT -2021/0111L